




План первого этажа
гостевого дома №1

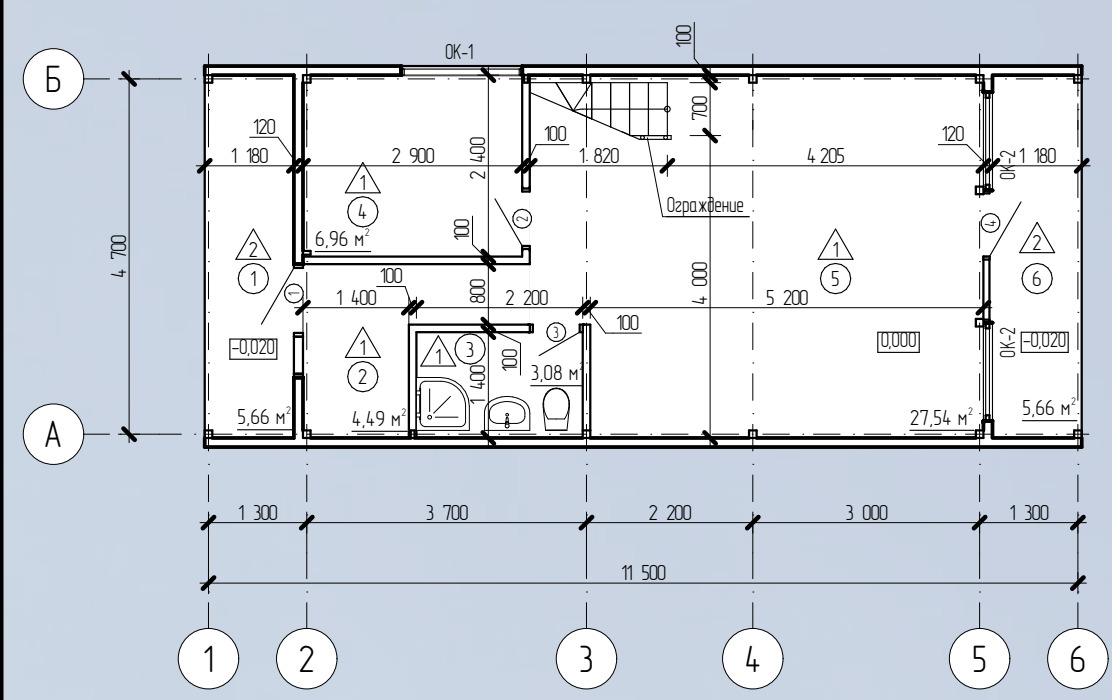


План антресоли
гостевого дома №1

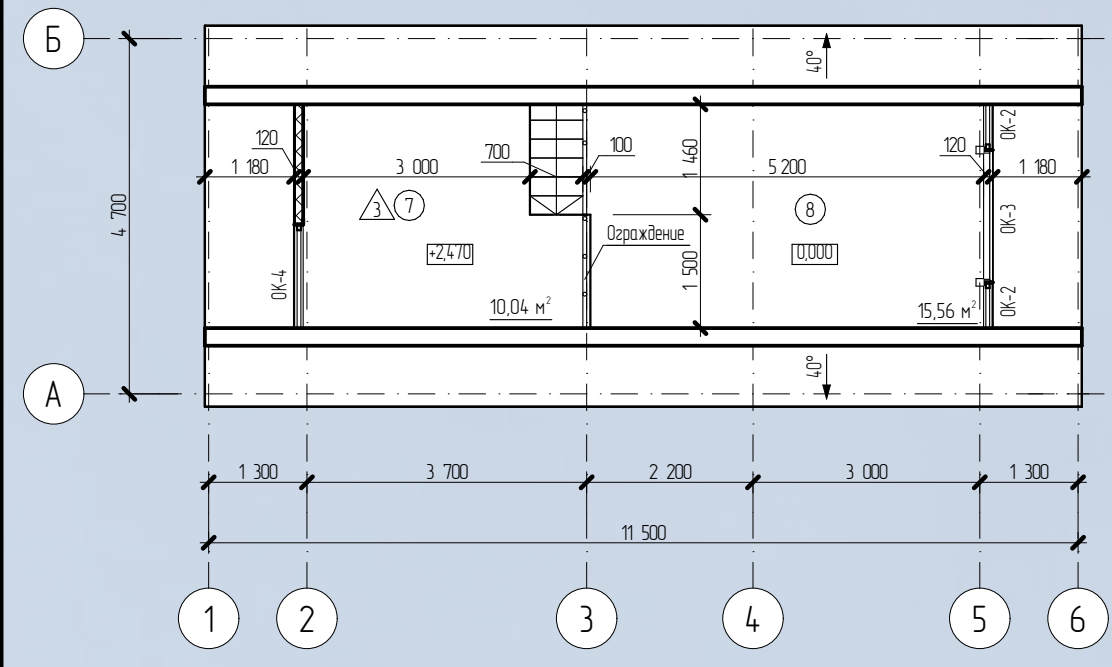


Взрыв-схема
гостевого дома №1

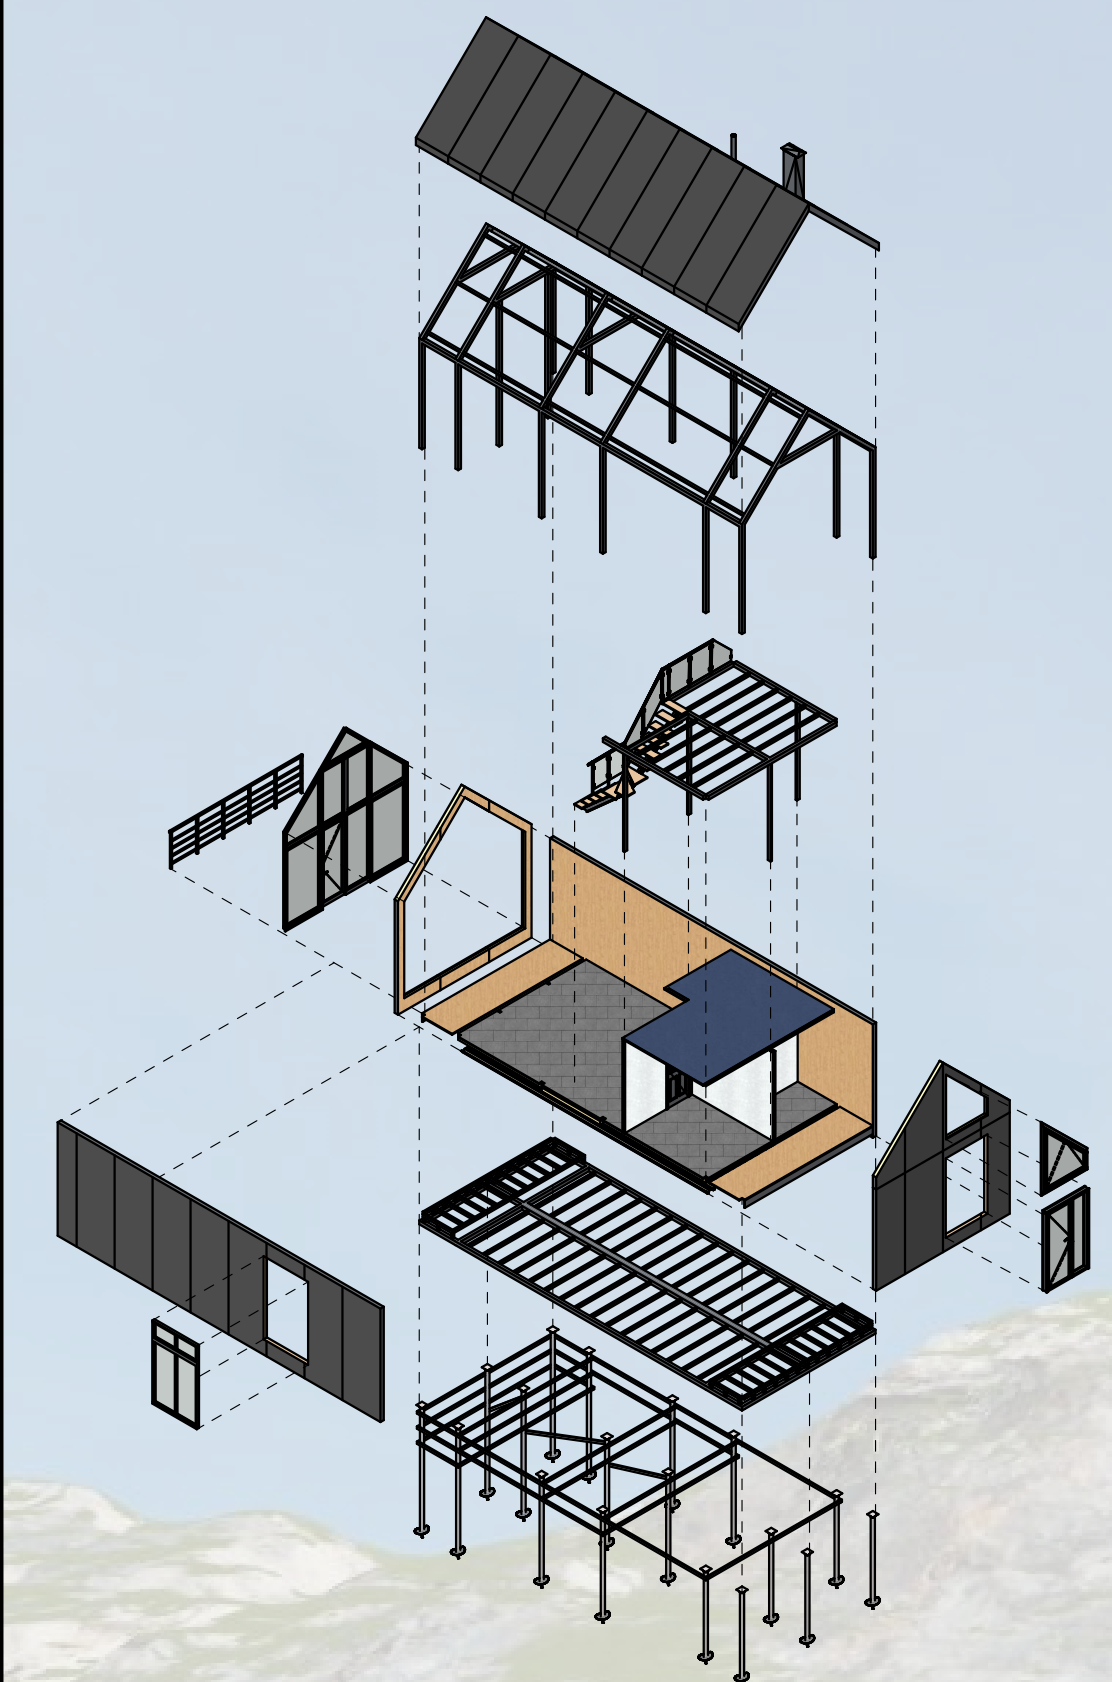


План первого этажа
гостевого дома №2

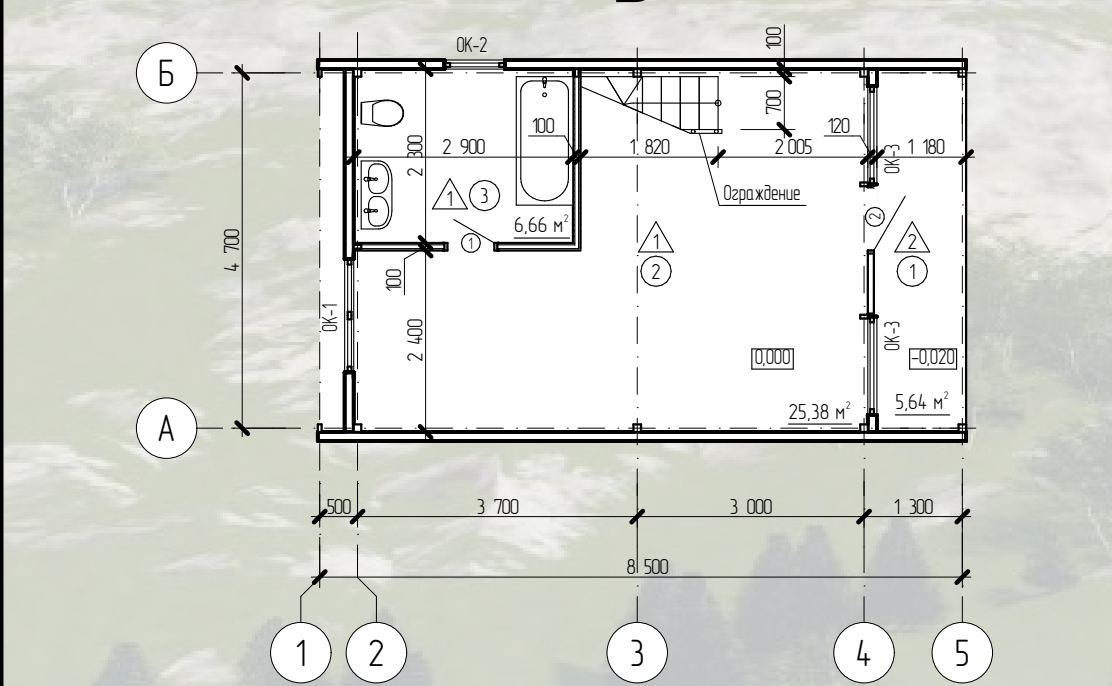


План антресоли
гостевого дома №2

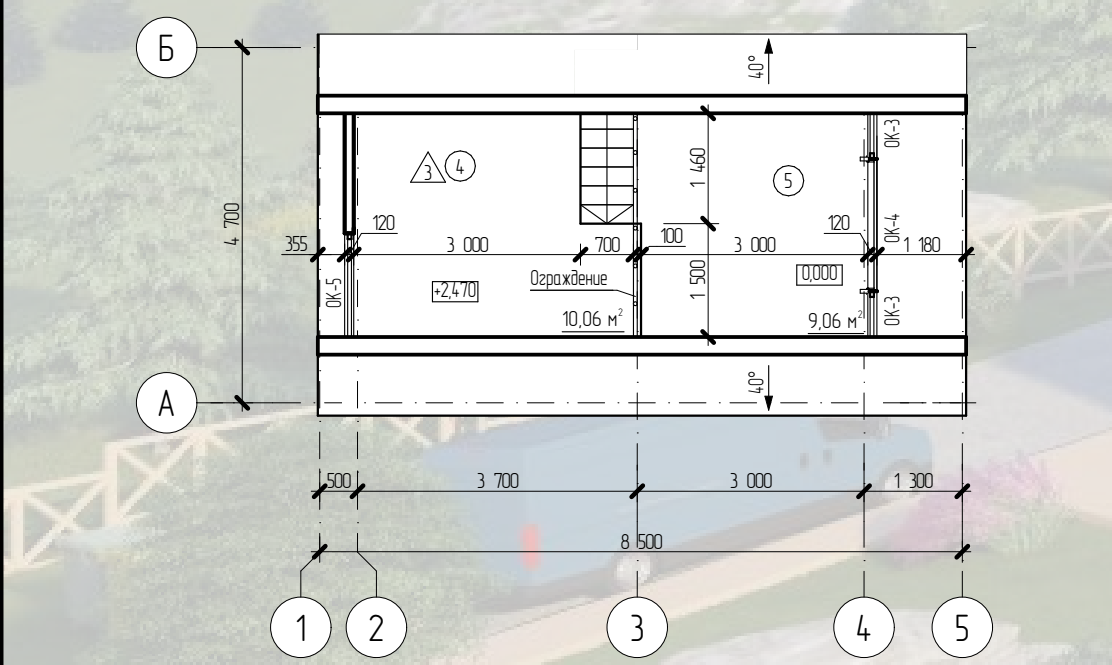

План первого этажа
администрации

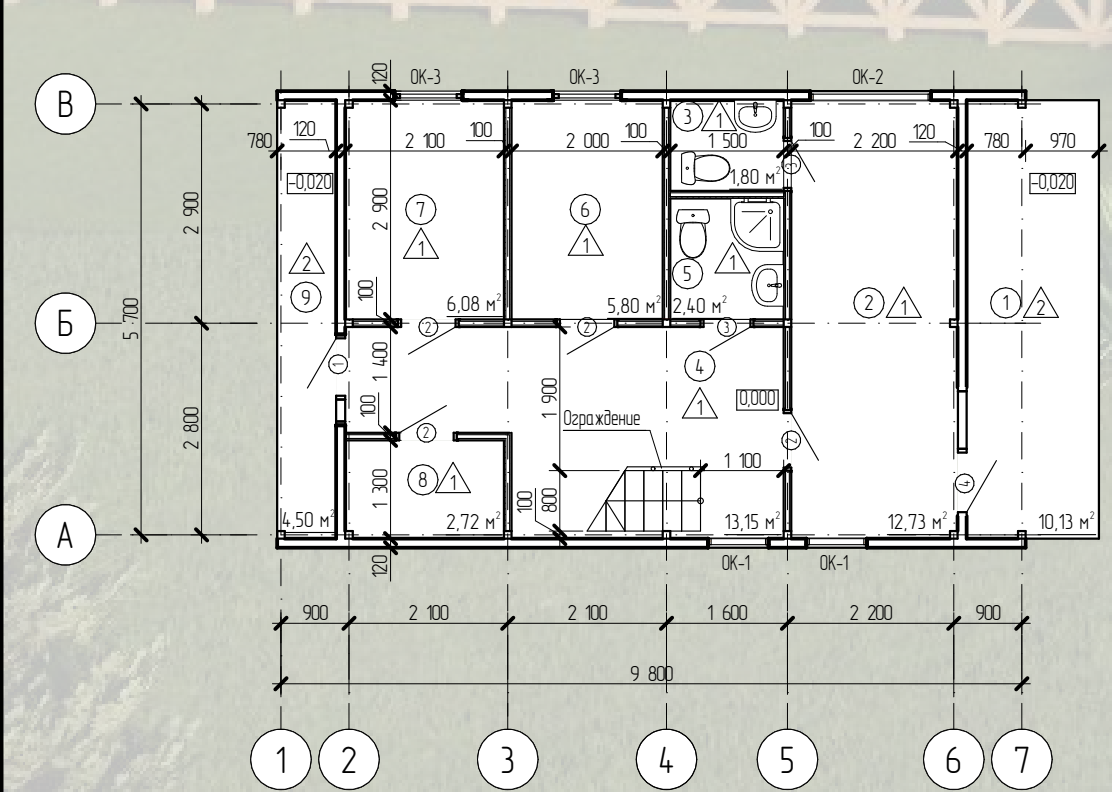

План второго этажа
администрации

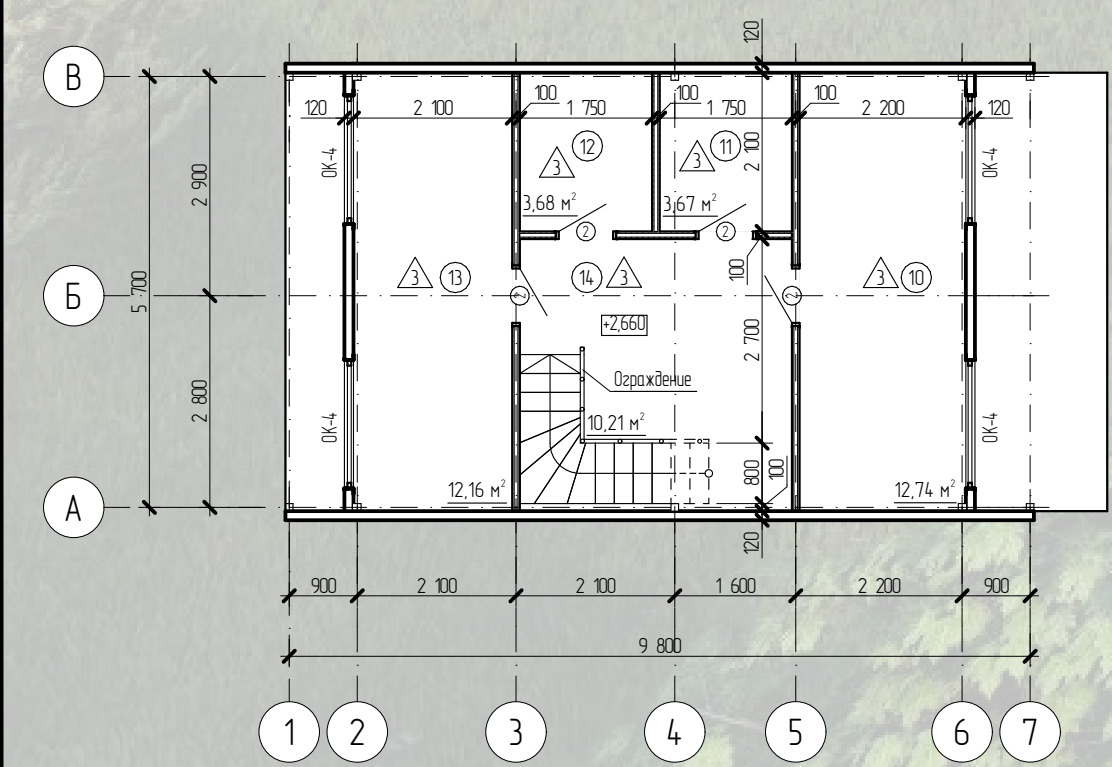

Разработал: Миронов С.Е.
Руководитель: Ибе. Е.Е.

